


サンプルレイアウト

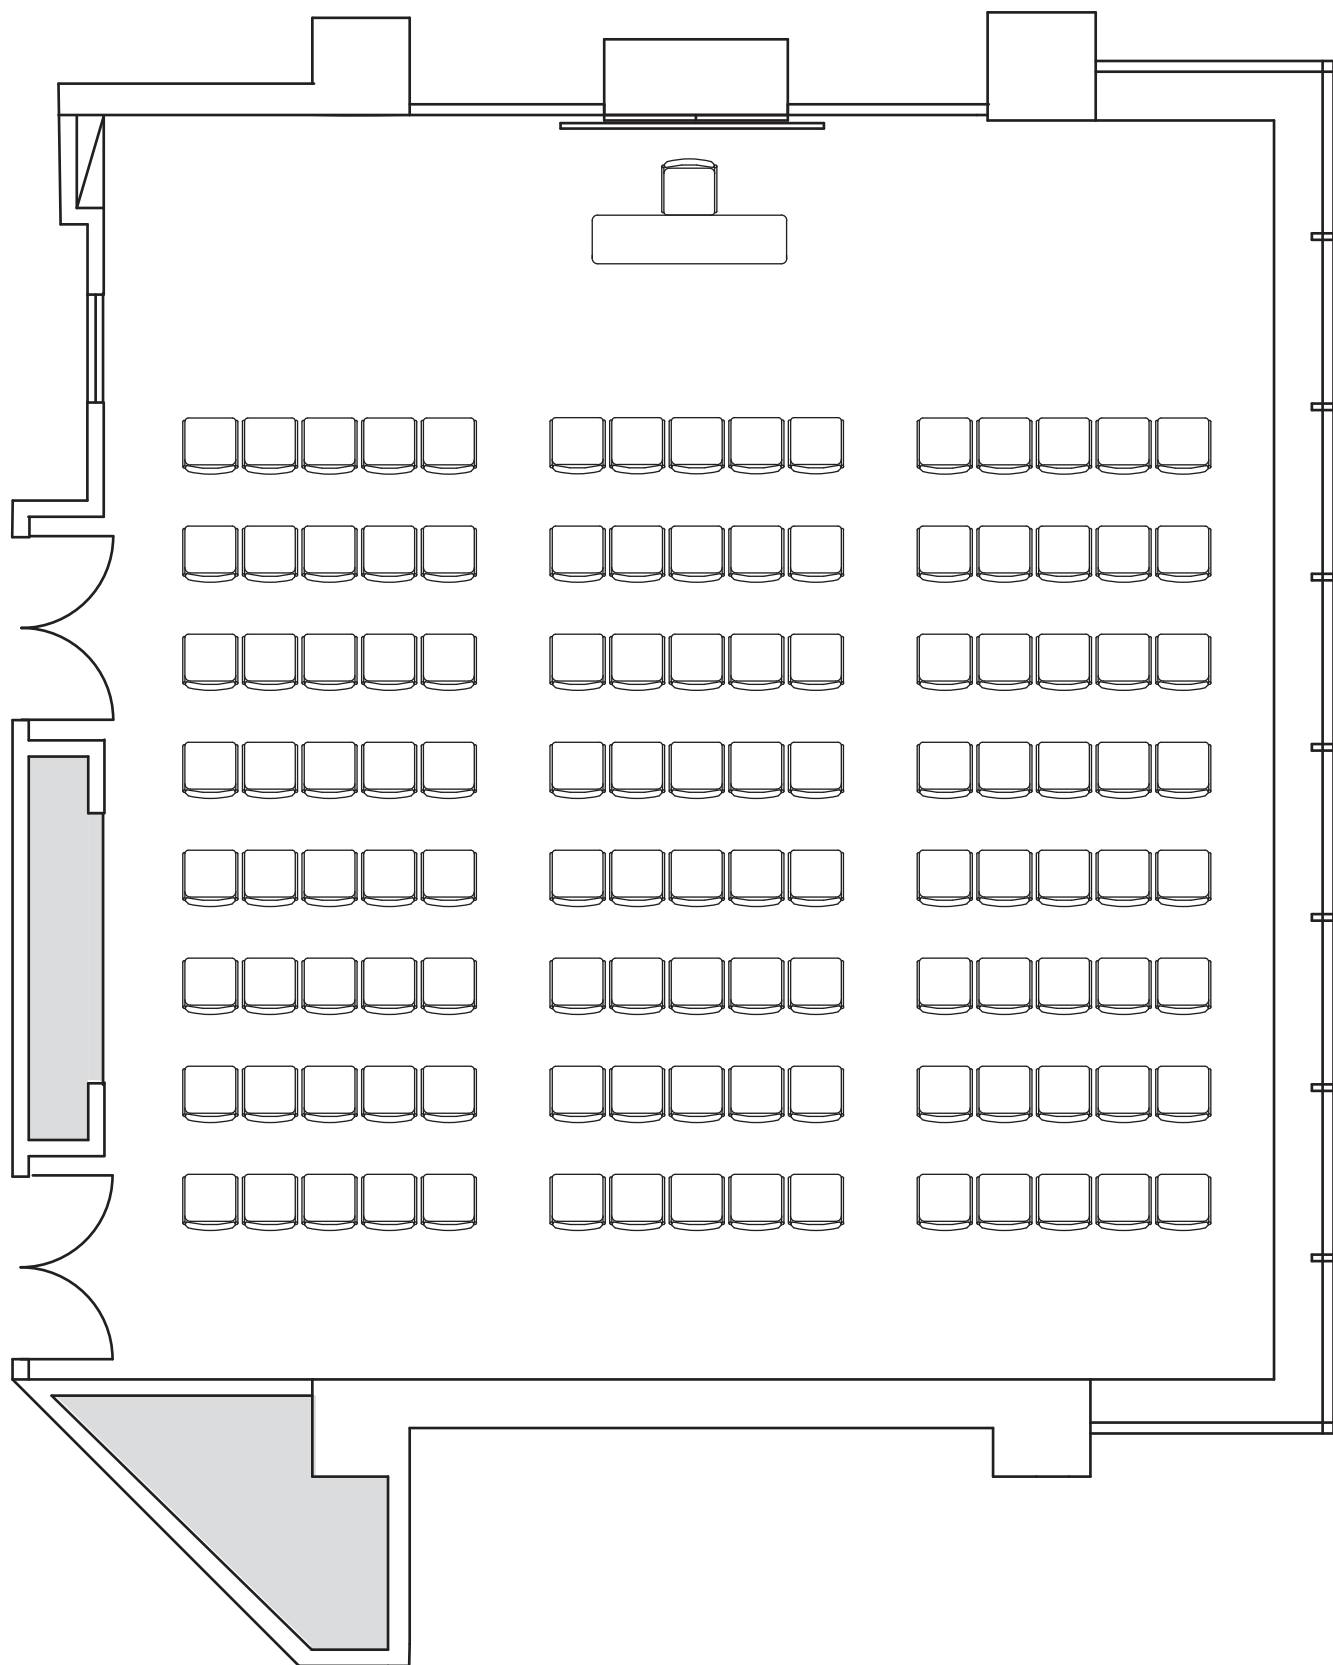

1,000

西地区	4号館	2階	ルーム2	シアター型	120名
-----	-----	----	------	-------	------