
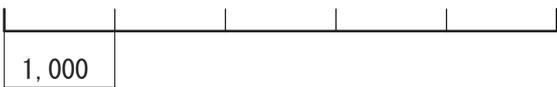


サンプルレイアウト

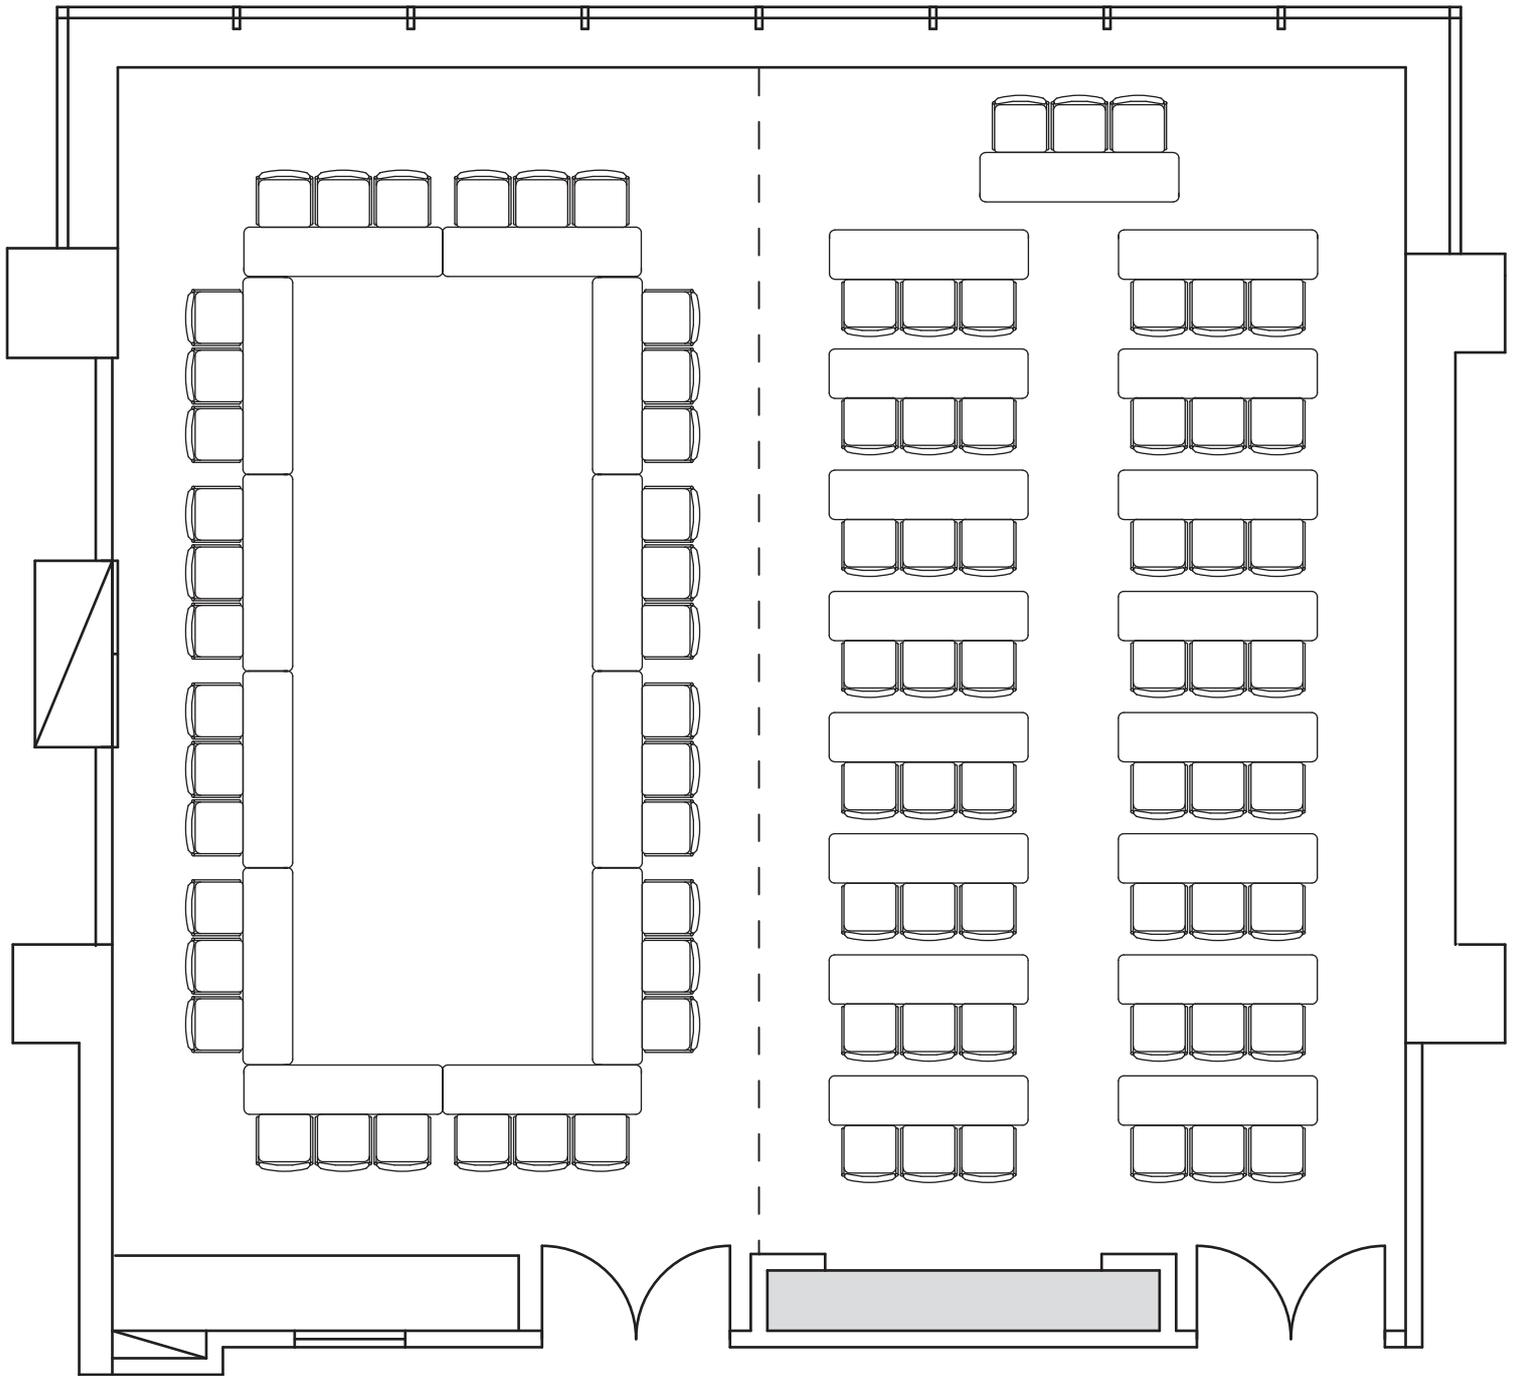

西地区	4号館	2階	ルーム2A/2B	口型:36席 スクール形式:48席
-----	-----	----	----------	-------------------