
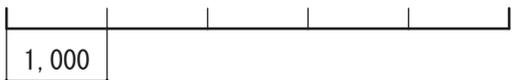


サンプルレイアウト

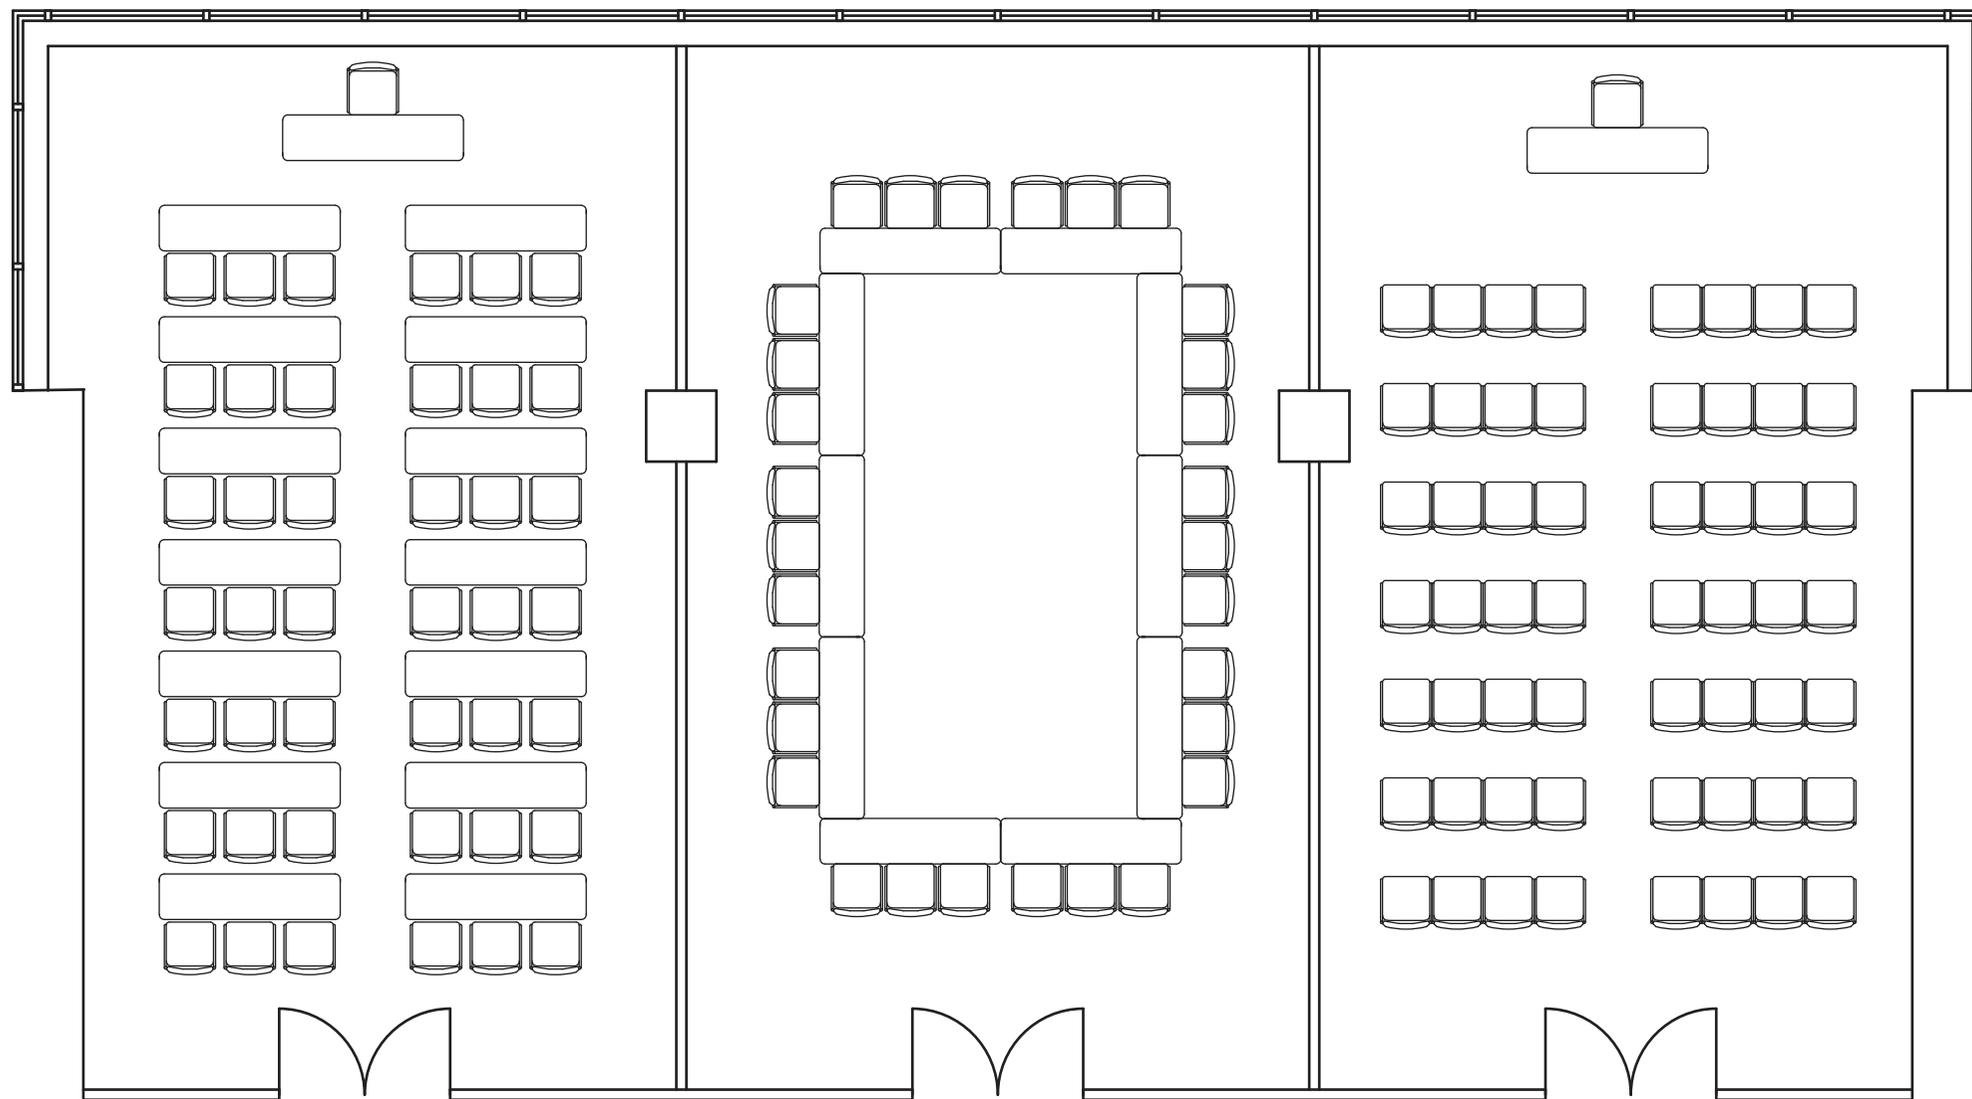

東地区	1号館	4階	A,B,C会議室	スクール形式:42席	口型:30席	シアター形式:56席
-----	-----	----	----------	------------	--------	------------